


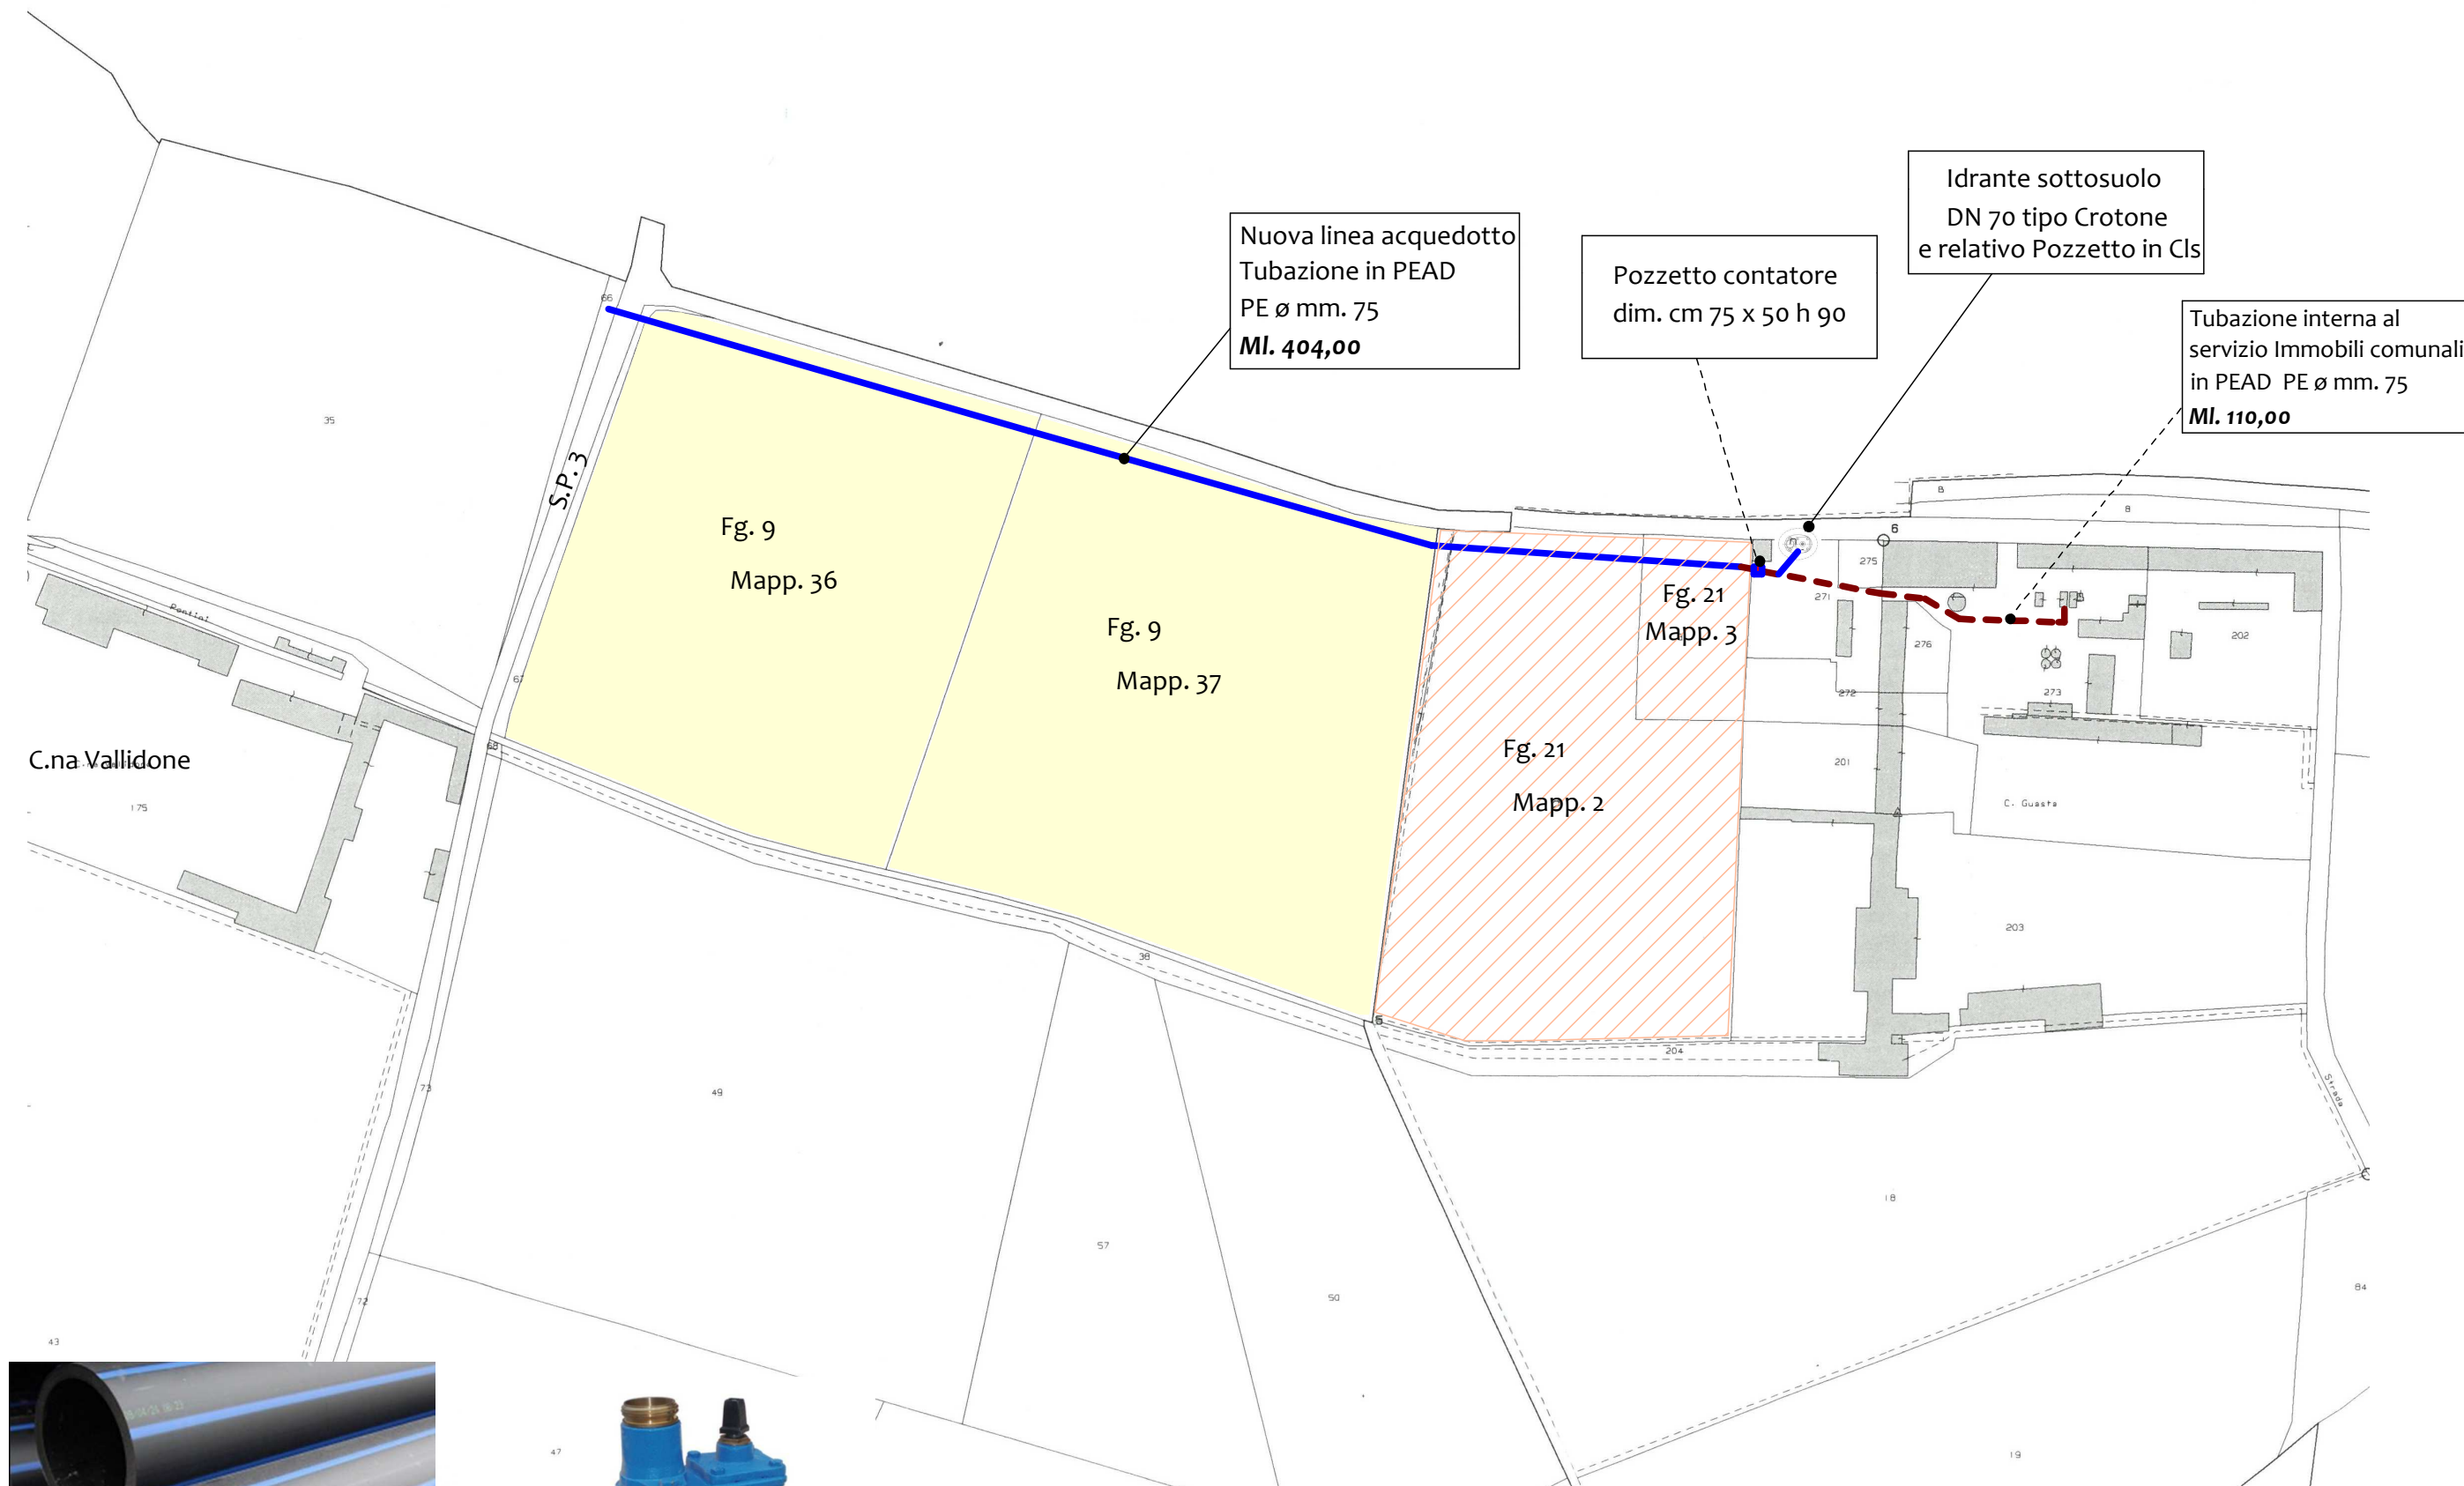

Tubazione in PEAD  
PE ø mm. 75




Idrante sottosuolo  
DN 70

-  Proprietà Policlinico S.Matteo
-  Proprietà Comune di Zerbolò

|   |                 |
|---|-----------------|
|  <b>COMUNE DI ZERBOLO'</b> Provincia di Pavia |                 |
| OPERE DI URBANIZZAZIONE PRIMARIA<br>REALIZZAZIONE NUOVA RETE ACQUEDOTTO IN POLIETILENE<br>PEAD DE 75 mm. - CASCINA GUASTA          |                 |
| Planimetria Zona d'intervento   | TAVOLA<br>Unica |
|  L'UFFICIO<br>TECNICO C.LE                    | 23/02/2026      |

Caratteristiche Recinzione

- Materiale: acciaio zincato
- Dimensione pannello: 3500 x 2000 mm
- Diametro fili: 3.00 mm orizzontale - 2.80 mm verticale
- Dimensione maglia: 100 x 250 mm
- Diametro tubolare: 40 mm verticale - 27 mm orizzontale
- Finitura materiale: tubo e filo zincati a caldo
- Peso: 12 kg

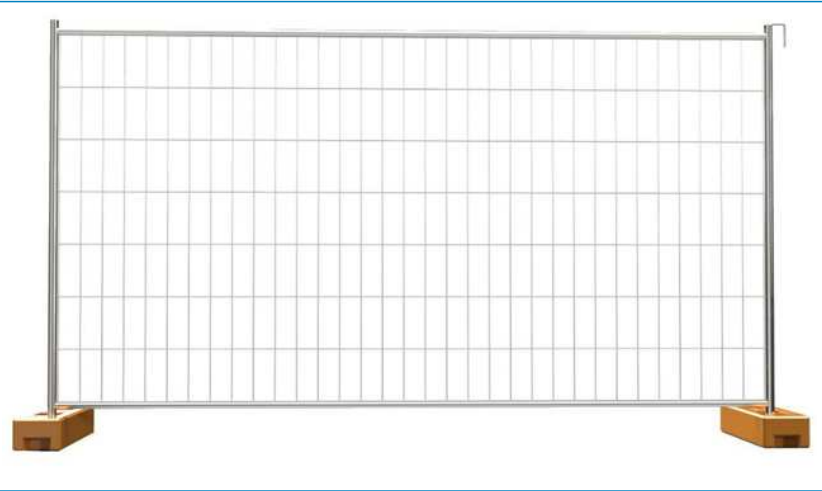


N. 80 Pannelli Recinzione in acciaio zincato mm. 3500 x 2000



N. 4 Pannelli recinzione Porta mm. 1100 x 2000 predisposta per lucchetto aventi medesime caratteristiche dei pannelli di recinzione



N. 166 Basamenti in Cls armato - Kg. 23

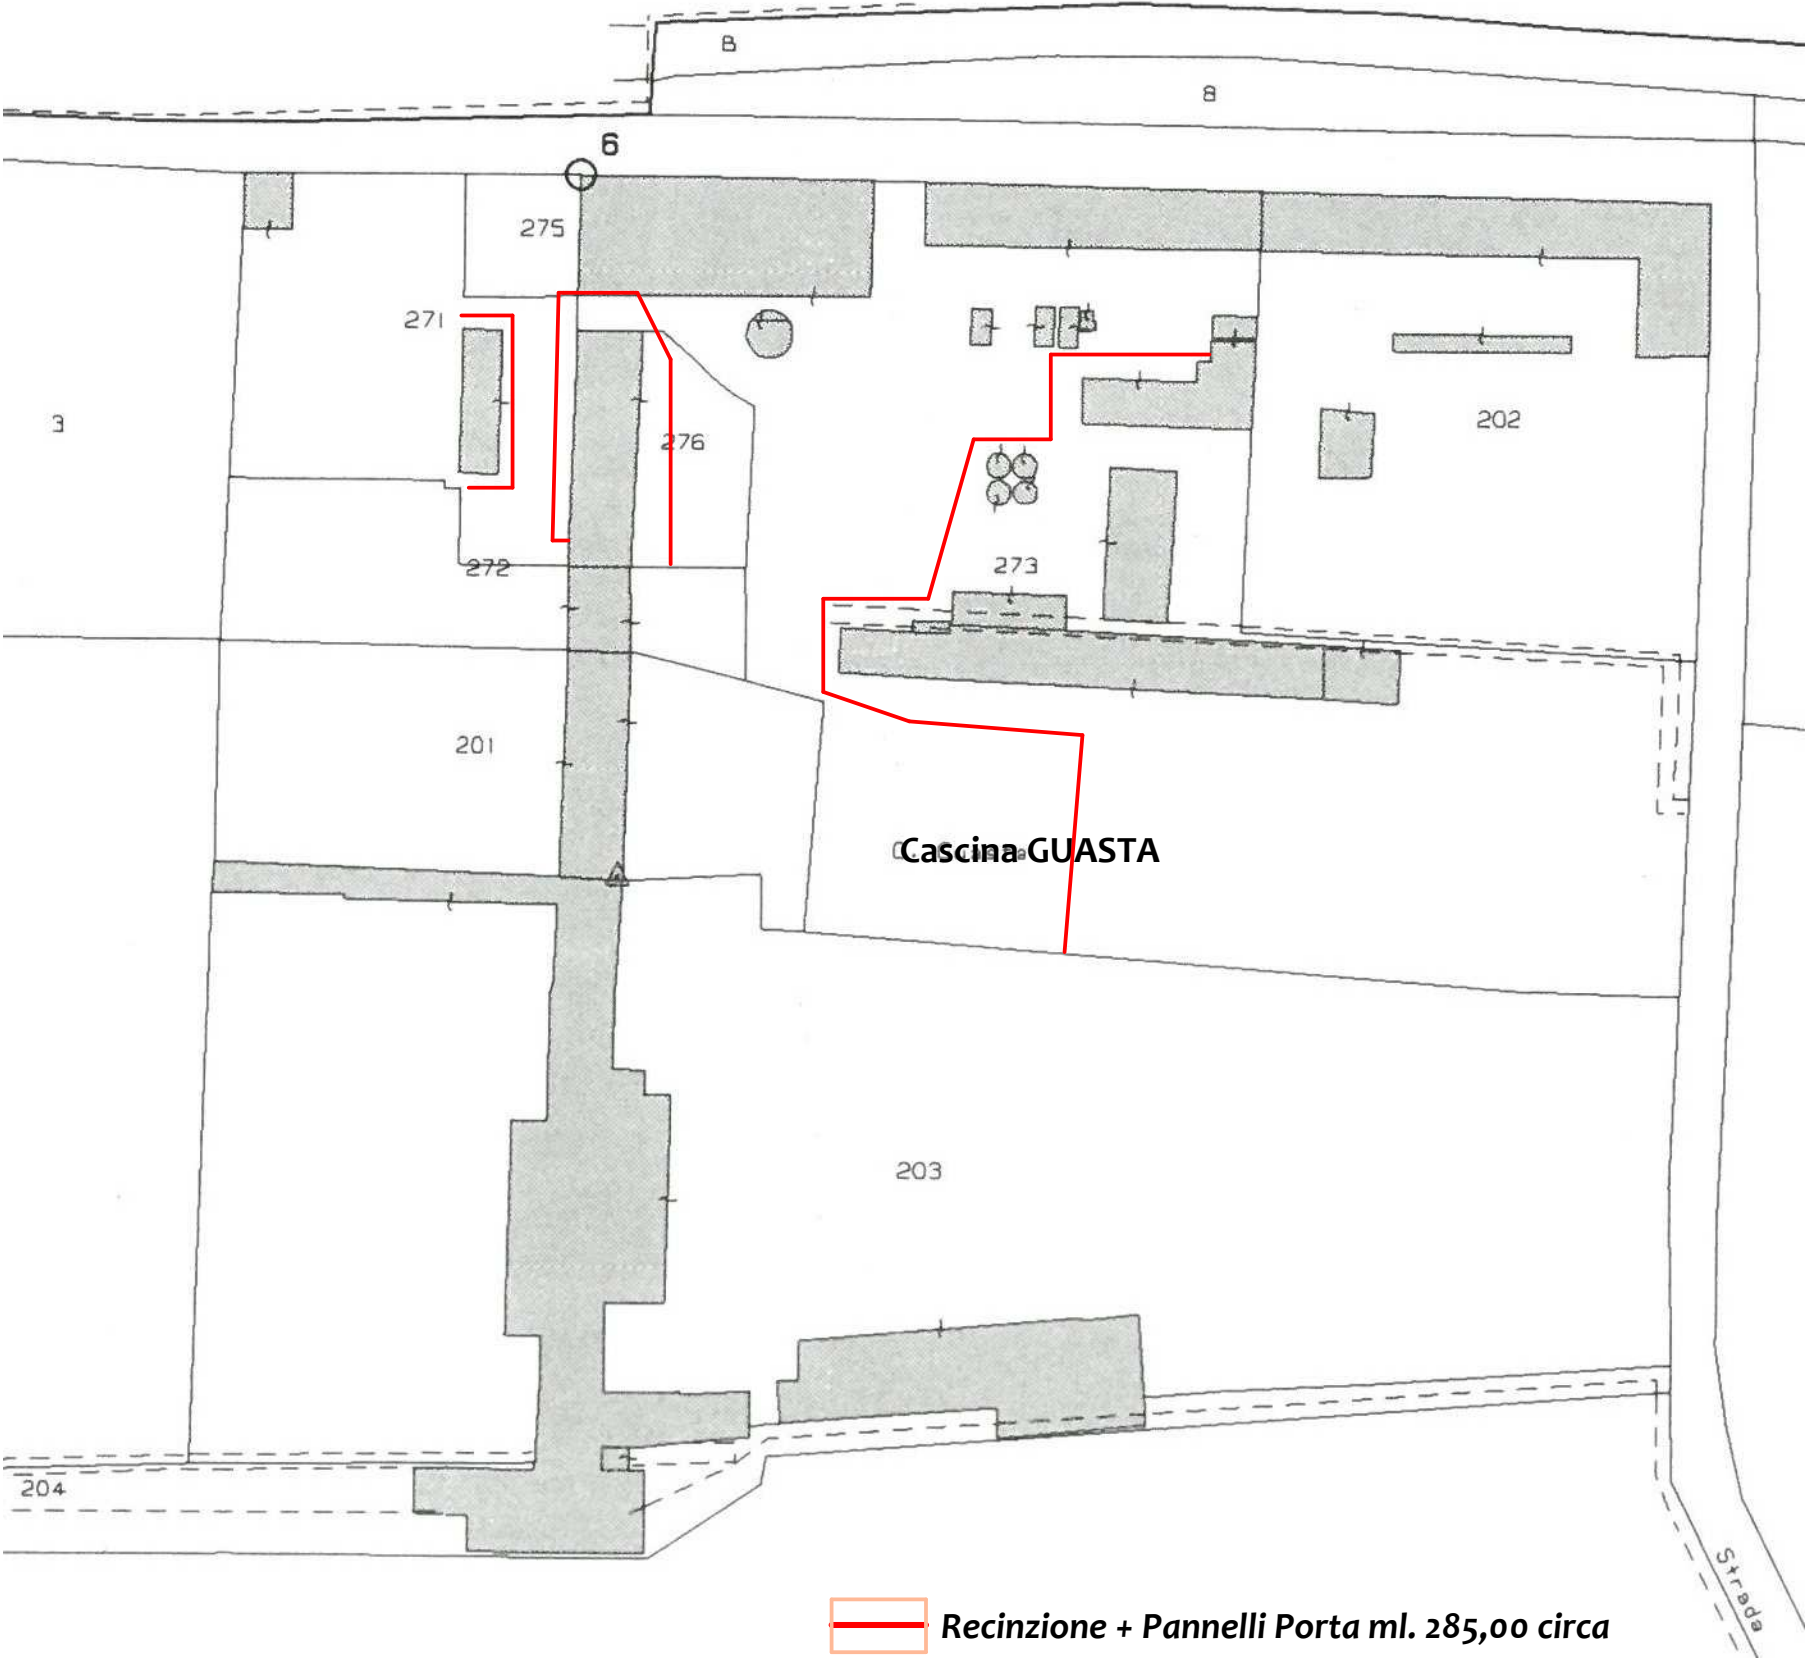



COMUNE DI ZERBOLO' Provincia di Pavia

REALIZZAZIONE RECINZIONE IN PANNELLI DI ACCIAIO ZINCATO E BASAMENTI IN CLS ARMATO

Planimetria Zona d'intervento

TAVOLA Unica



L'UFFICIO TECNICO C.LE

23/02/2026