



COMUNE DI ZERBOLO'

AVVISO

PRENOTAZIONE NUOVE CAPPELLE CIMITERIALI

Questa Amministrazione Comunale ha ravvisato la necessità di provvedere alla costruzione di nuove Cappelle Cimiteriali stante l'esaurimento di quelle precedentemente realizzate.

Per rendere possibile l'attuazione dell'opera è indispensabile acquisire un sufficiente numero di prenotazioni da parte degli interessati.


I cittadini interessati possono richiedere copia della ***"Scheda Tecnica per l'assegnazione di Cappelle Gentilizie"*** presso gli uffici comunali anche all'indirizzo mail: demografici@comune.zerbolo.pv.it

Le prenotazioni sono aperte fino al 31 Dicembre 2019.


IL SINDACO

Centenara Gian Antonio

NUOVE CAPPELLE GENTILIZIE - CIMITERO DI ZERBOLO'

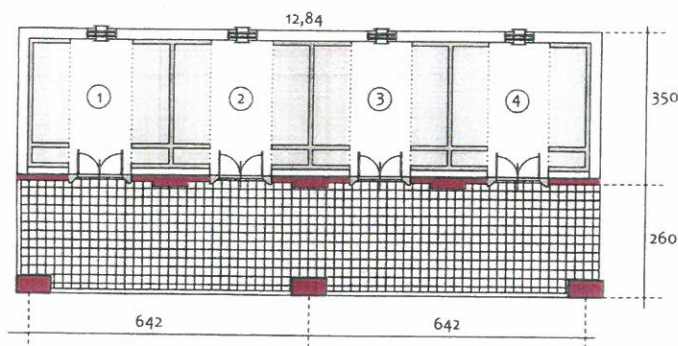

PIANTA - Scala 1:50
CAPPELLA TIPO N. 10 Loculi + N. 10 Ossari

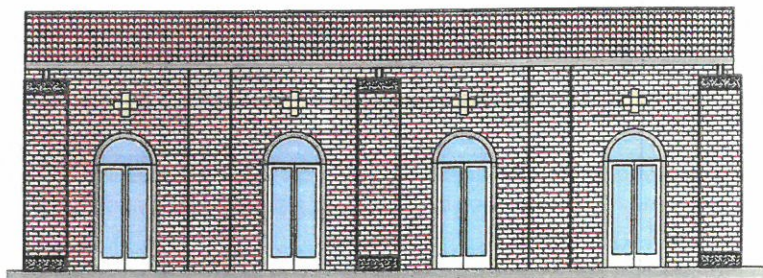

PROSPETTO FRONTALE - Scala 1:50