


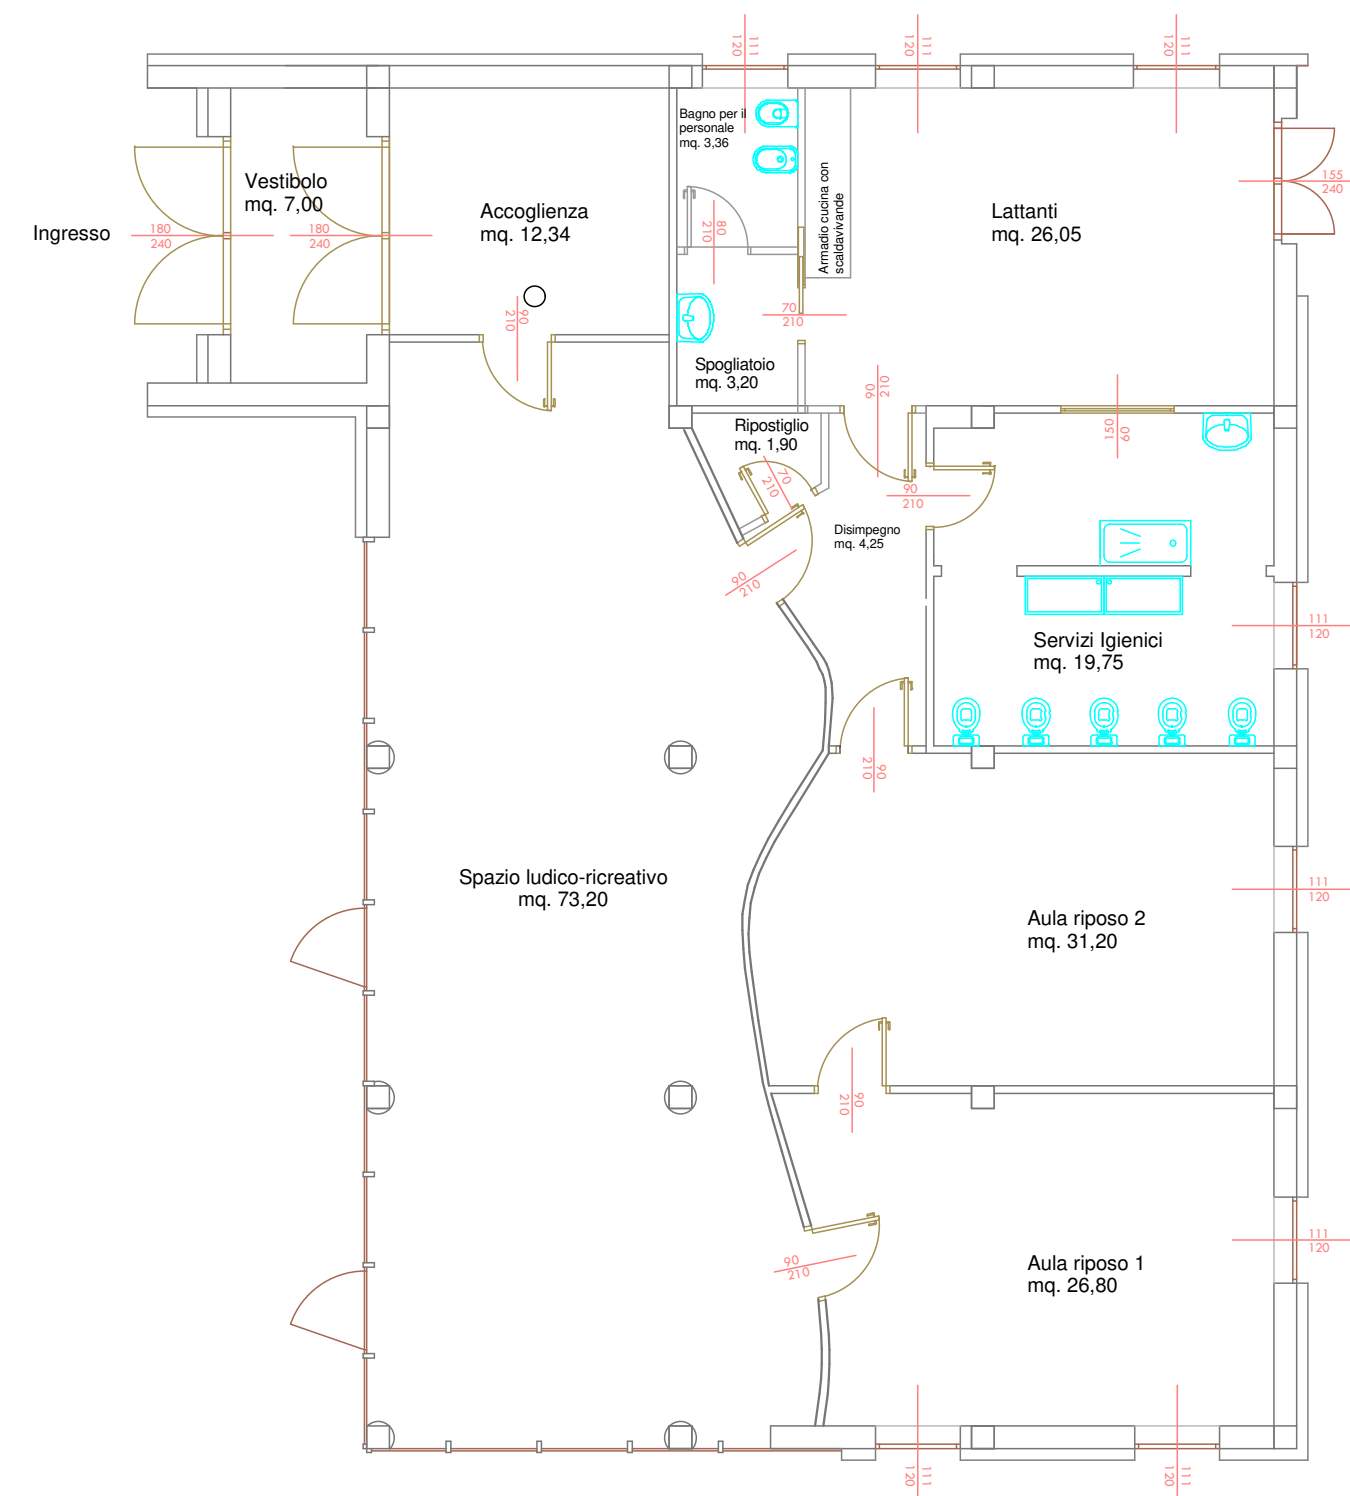

PLANIMETRIA LOCALI ASILO NIDO

